

Fahrzeughalle
71.05 m²

Aufenthalt
36.66 m²


Flur
12.51 m²

Lagerraum
5.70 m²

WC-Herrn
5.07 m²

WC-Damen
5.07 m²

Pos.	Menge	Einheit	Benennung	Ident-Nr.		Bemerkung
				Oberfläche	Oberfläche	Feuerwehr-Gerätehaus Erdgeschoss
				Allgemeintoleranz	Maßstab	
				Datum	Position	
				Name	Menge	
				Bearb.		
				Gepr.		
				Norm		
				Freiwillige Feuerwehr Matzing		Blatt 1 von 1
				Steinfeldstraße 2		
				83301 Matzing Traunreut www.ff-matzing.de		
Zust.	Änderung	Datum	Name	EDV Nr.		

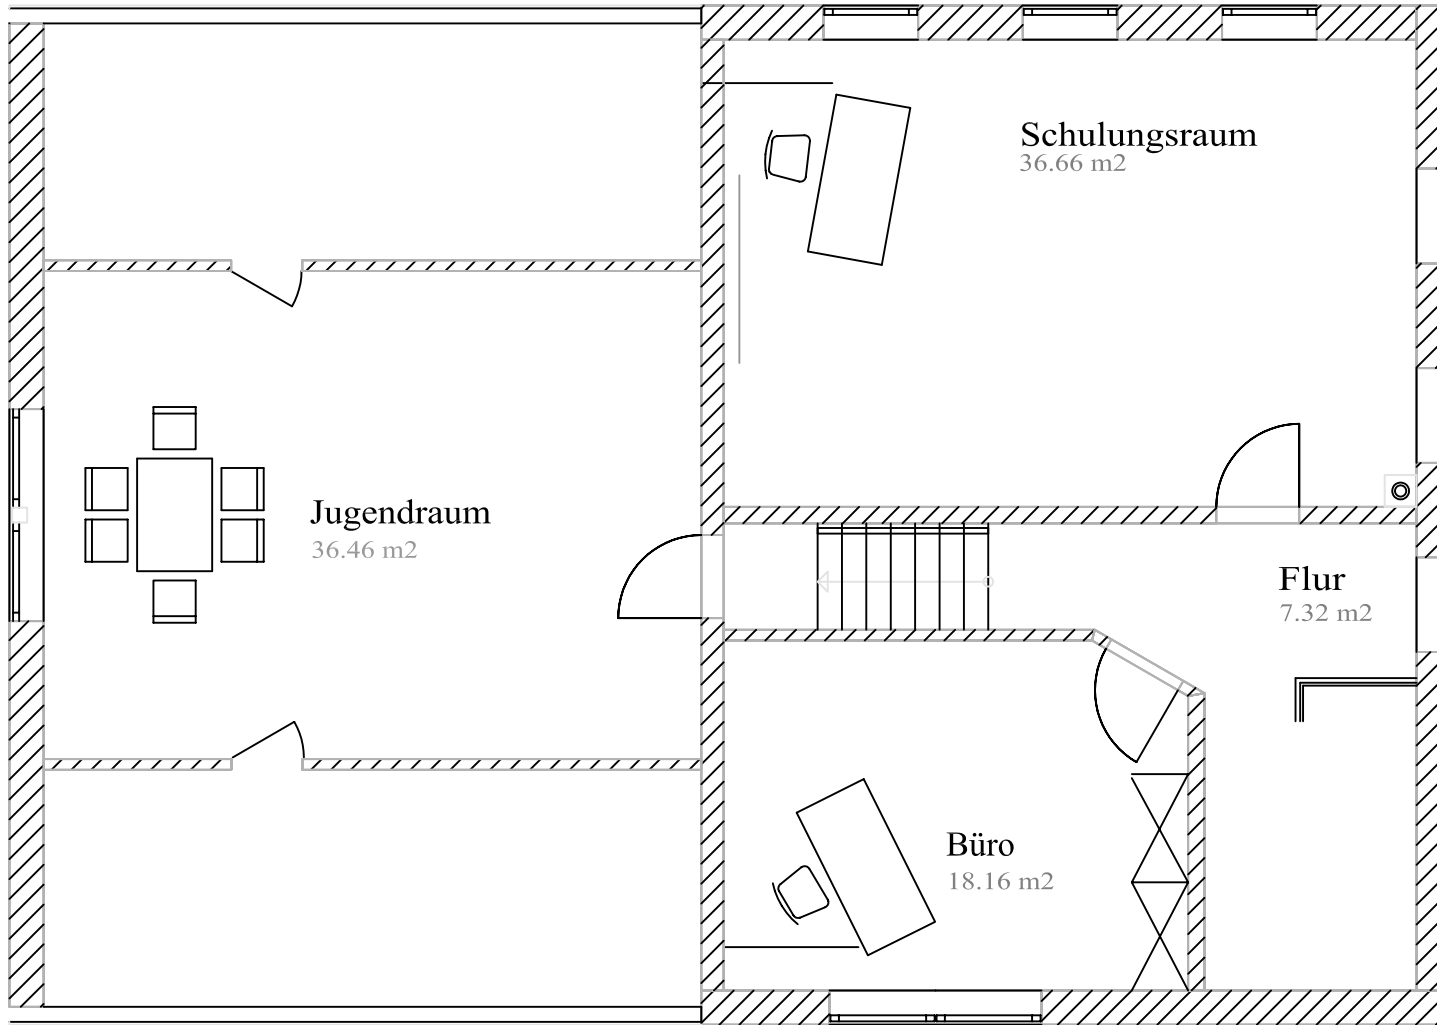

Pos.	Menge	Einheit	Benennung		Ident-Nr.		Bemerkung	
					Oberfläche	Oberfläche	Maßstab	Position Menge
					Allgemeintoleranz			
					Datum	Name	Feuerwehr-Gerätehaus Dachgeschoss	
					Bearb.			
					Gepr.			
					Norm			
					Freiwillige Feuerwehr Matzing			Blatt
					Steinfeldstraße 2			1 von 1
					83301 Matzing Traunreut			
					www.ff-matzing.de			
Zust.	Änderung	Datum	Name	EDV Nr.				